



עמידה 3

◆ הסוד היפה של ירושלים ◆

5

2 חדרים קומה ראשונה

שטח דירה: 56.84 מ"ר
שטח מרפסת: 10.95 מ"ר

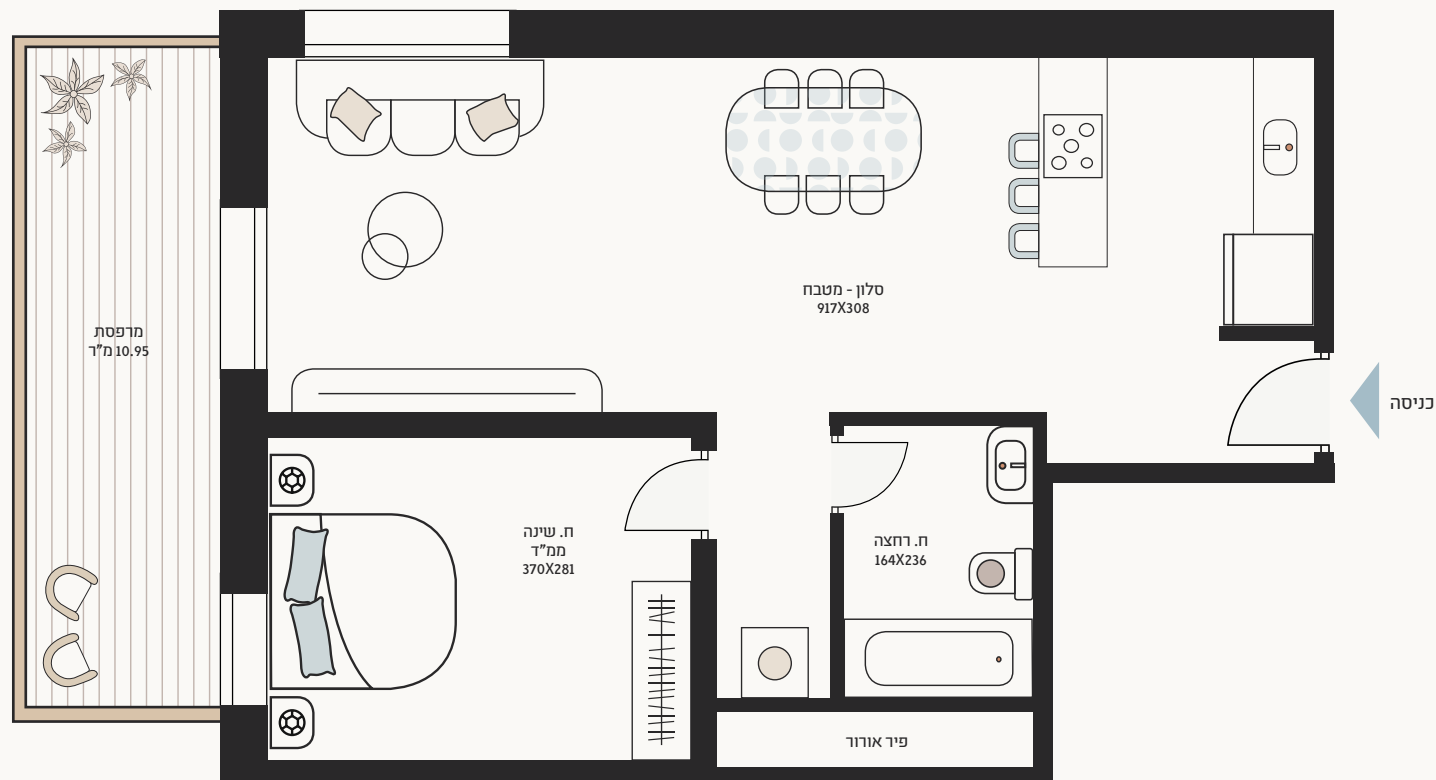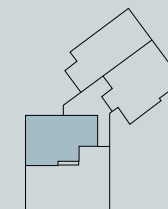

הדמיית התכנית והפרטים בפורטלסקט זו, הן למסירת מידע בלבד ואינם מהווים כל התחייבות של החברה. את החברה יחייב ההסכם והמפרט הטכני לפי תוק המכר, שעליו יחתמו החברה והרוכשים. תכנון המטבח והרהיט בדידה הינם סקיצה רעיונית בלבד ואינם מחייבים את החברה בשום צורה שריא.